


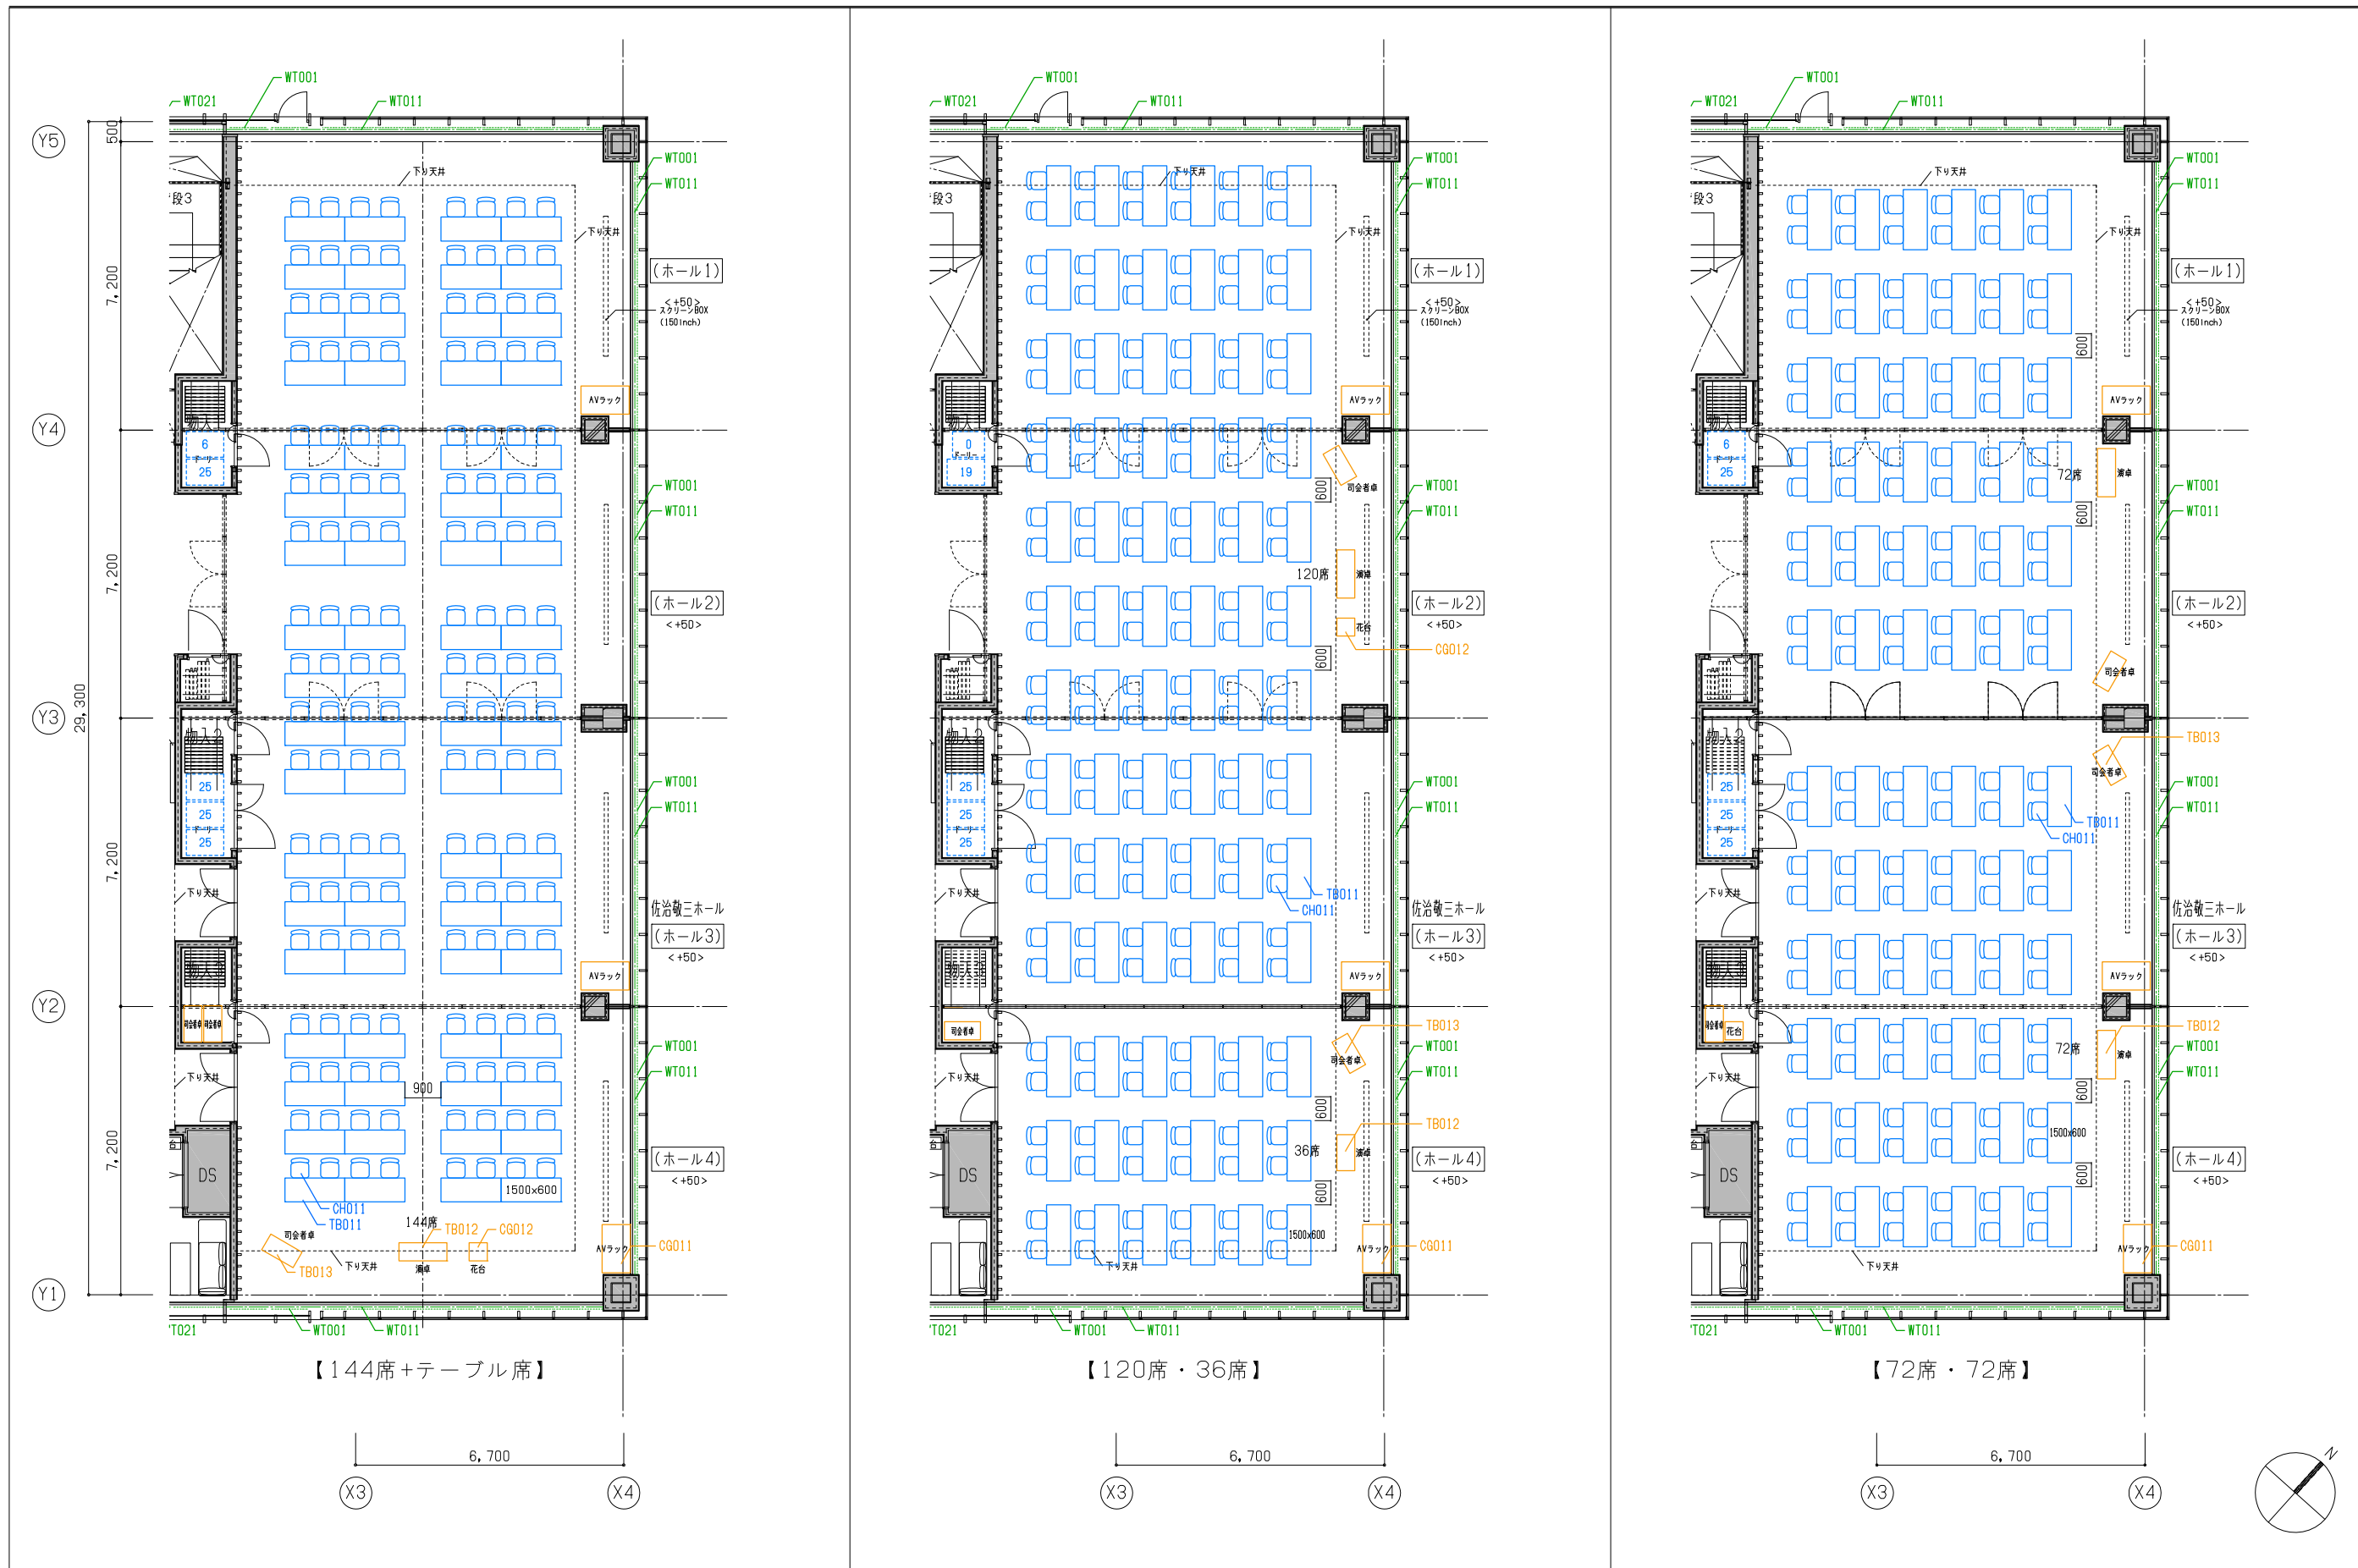

着工	00.00.00	<ul style="list-style-type: none"> <li><span style="color: blue;">□</span> 既製品</li> <li><span style="color: orange;">□</span> 特注品</li> <li><span style="color: red;">□</span> 小物</li> <li><span style="color: green;">□</span> カーテン工事</li> </ul>	2022. 03. 03	大阪大学 中之島センター改修FF&E工事		4-5
完成				10階 平面プロット図-1	1/150	
施工						





着工	00.00.00		
完成			
施工			

■	既製品
■	特注品
■	小物
■	カーテン工事

2022. 03. 03

大阪大学 中之島センター改修FF&E工事		4 - 6
10階 平面プロット図-2	1/150	S - 210043 -

220303\_FFEプロット図\_NS211007\_平面図B2F-10F

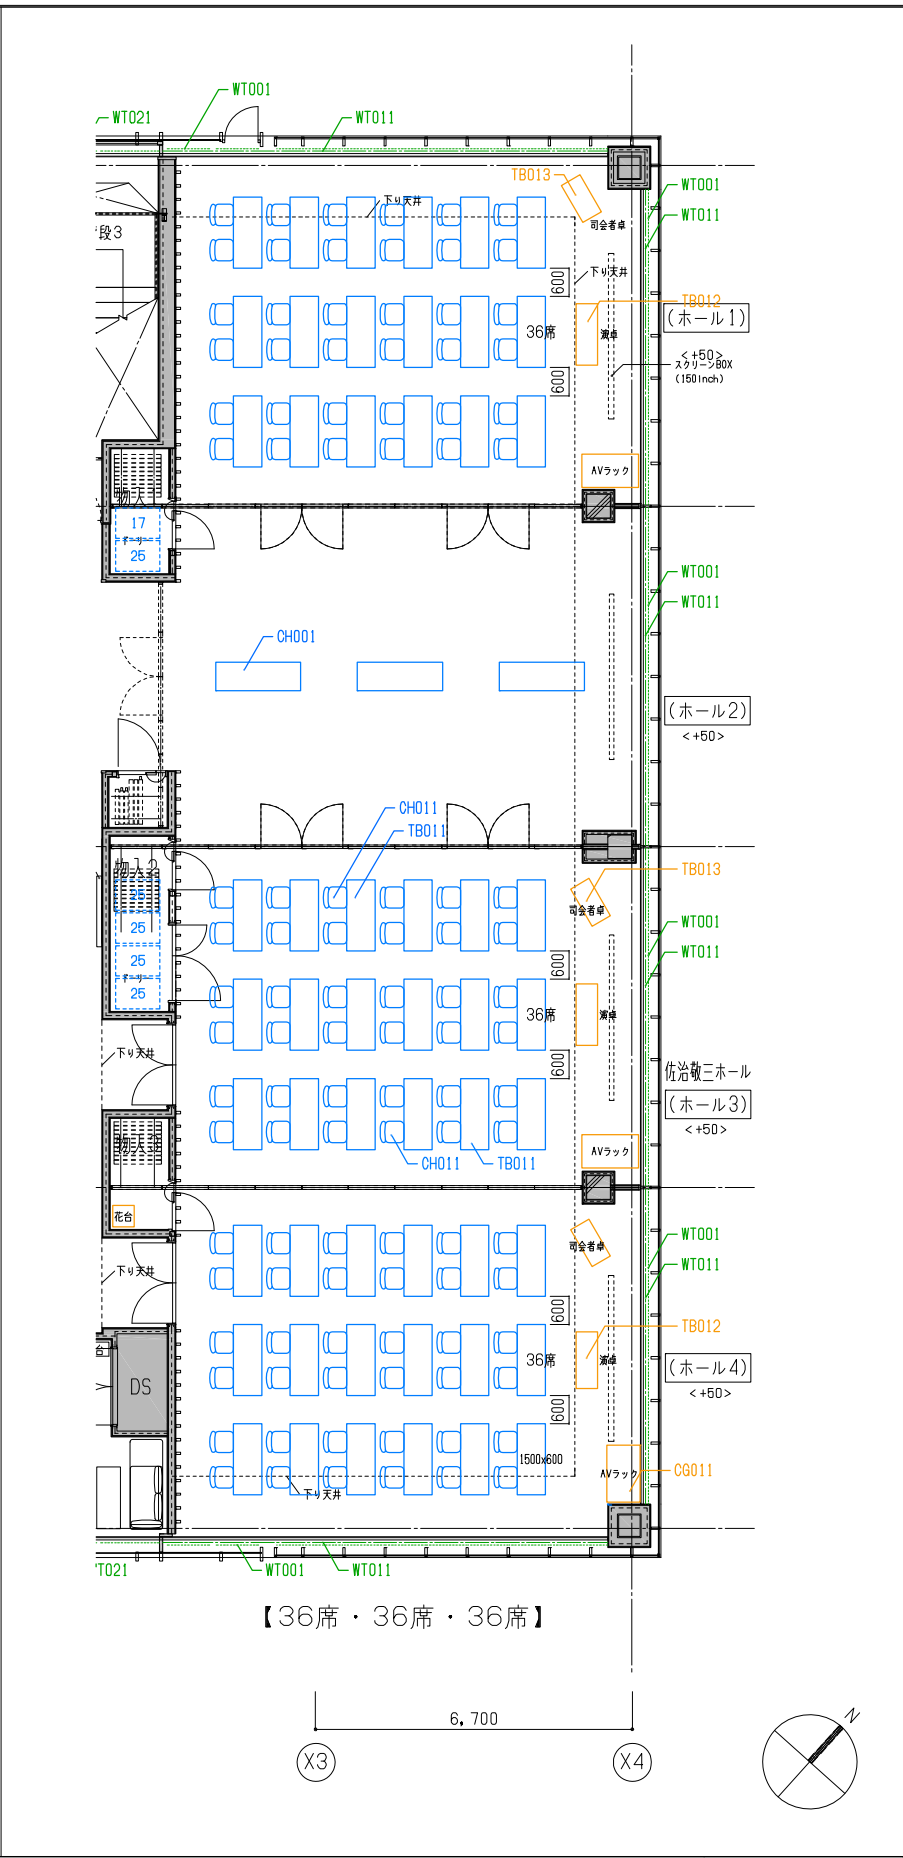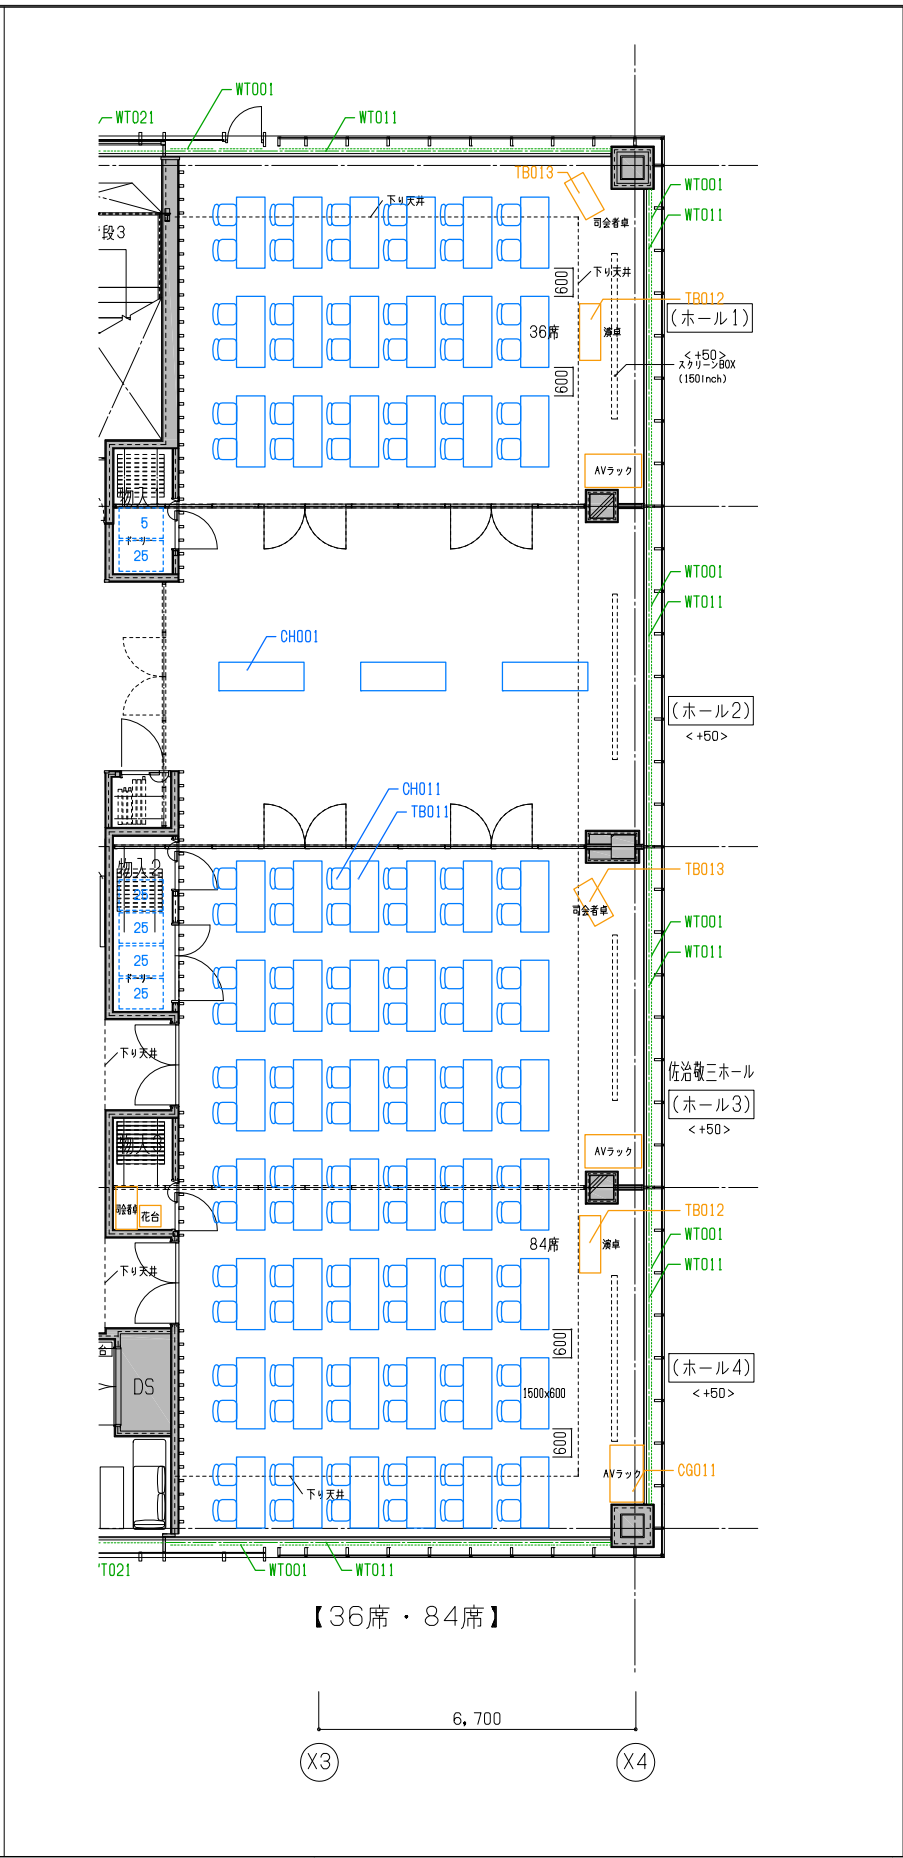

着工	00.00.00
完成	
施工	

<span style="border: 1px solid blue; display: inline-block; width: 10px; height: 10px;"></span>	既製品
<span style="border: 1px solid orange; display: inline-block; width: 10px; height: 10px;"></span>	特注品
<span style="border: 1px solid red; display: inline-block; width: 10px; height: 10px;"></span>	小物
<span style="border: 1px solid green; display: inline-block; width: 10px; height: 10px;"></span>	カーテン工事

2022. 03. 03

大阪大学  
中之島センター改修FF&E工事  
10階 平面プロット図-3  
1/150

4-7  
S-210043-